



ΕΦΗΜΕΡΙΣ ΤΗΣ ΚΥΒΕΡΝΗΣΕΩΣ
ΤΗΣ ΕΛΛΗΝΙΚΗΣ ΔΗΜΟΚΡΑΤΙΑΣ

ΤΕΥΧΟΣ ΤΕΤΑΡΤΟ Αρ. Φύλλου **754**

5 Οκτωβρίου 1995

ΠΕΡΙΕΧΟΜΕΝΑ

ΑΝΑΔΑΣΩΣΕΙΣ

ΑΠΟΦΑΣΕΙΣ

Αριθ. 1954 (1)

Κήρυξη αναδασωτέας έκτασης κοινόχρηστης δασικής στη θέση Λουτρά Ελευθερών κοινότητας Ακροποτάμου Νομού Καβάλας.

Ο ΠΕΡΙΦΕΡΕΙΑΚΟΣ ΔΙΕΥΘΥΝΤΗΣ Ν. ΚΑΒΑΛΑΣ

Έχοντας υπόψη:

1. Τις διατάξεις του Ν. 3200/55 περί διοικητικής αποκέντρωσης, όπως τροποποιήθηκε και συμπληρώθηκε μεταγενέστερα με το Ν.Δ. 532/70.

2. Τις διατάξεις του άρθρου 117 παρ. 3 του Συντάγματος.

3. Τις διατάξεις του Ν. 998/79 «περί προστασίας των Δασών κ.λπ.» και ειδικότερα:

α) του άρθρου 41 παρ. 1, β) του άρθρου 38 παρ. 1.

4. Τις διαταγές του Υπουργείου Γεωργίας: α) 160417/1180/8.7.80, β) 182447/3049/24.9.80.

5) Την 4616/24.8.95 πρόταση του δασαρχείου Καβάλας με την οποία προτείνεται η κήρυξη της έκτασης που αναφέρεται στο θέμα ως αναδασωτέας.

Κηρύσσουμε αναδασωτέα με σκοπό την προστασία των δασικών εδαφών και δασικού περιβάλλοντος και την αποκατάσταση της βλάστησης με φυσική ή τεχνητή αναδάσωση που καταστράφηκε λόγω πυρκαγιάς και για να αποκλειστεί η χρήση της για κάθε άλλο σκοπό τη δημόσια δασική έκταση εμβαδού 3,0 στρεμμάτων που βρίσκεται στη θέση Λουτρά Ελευθερών κοινότητας Ακροποτάμου και προσδιορίζεται από τα στοιχεία 1,2,3,4, και έχει όρια:

Ανατολικά: Κοινόχρηση δασική έκταση.

Δυτικά: κονόχρηστη δασική έκταση.

Βόρεια: Κοινόχρηστη δασική έκταση.

Νότια: Κοινόχρηση δασική έκταση όπως φαίνεται στο συνημμένο διάγραμμα που αποτελεί αναπόσπαστο μέρος της απόφασης αυτής.

Η απόφαση αυτη να δημοσιευθεί στην Εφημερίδα της Κυβερνήσεως.


Καβάλα, 6 Σπετεμβρίου 1995

Ο Περ/κός Διευθυντής
ΑΡΙΣΤ. ΝΙΖΑΜΗΣ

ΝΟΜΑΡΧΙΑΚΗ Δ/ΚΗΣΗ
ΚΑΒΑΛΑΣ
Δ/ΝΣΗ ΔΑΣΩΝ
ΔΑΣΑΡΧΕΙΟ ΚΑΒΑΛΑΣ

ΚΗΡΥΞΗ ΑΝΑΔΑΣΩΤΕΟΥ
ΔΗΜΟΣΙΟΥ ΔΑΣΟΥΣ 3στρ
ΘΕΣΗ: "ΛΟΥΤΡΑ ΕΛΕΥΘΕΡΩΝ"
ΚΟΙΝ: ΑΚΡΟΠΟΤΑΜΟΥ
Ν. ΚΑΒΑΛΑΣ

ΚΛΙΜΑΚΑ 1:2000

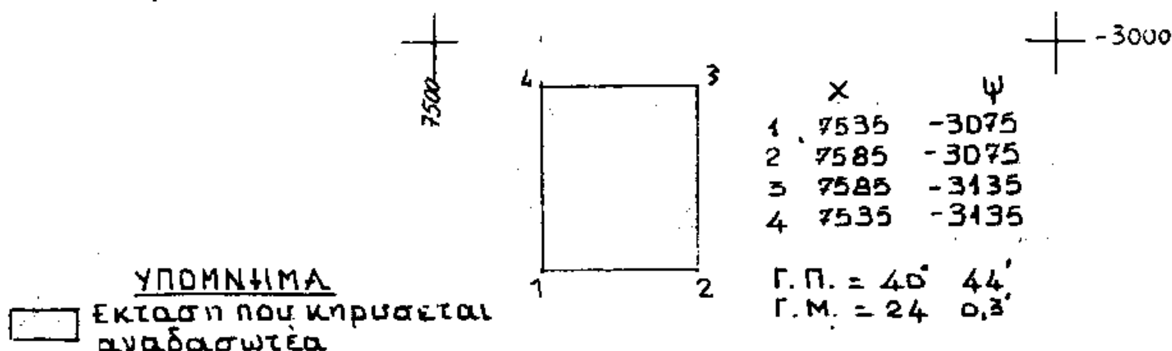


	X	Ψ
1	7535	-3075
2	7585	-3075
3	7585	-3135
4	7535	-3135

Γ.Π. = 40° 44'
Γ.Μ. = 24 0,3'

ΥΠΟΜΝΗΜΑ
Έκταση που κηρύσσεται αναδασωτέα

Ανήκει στην υπ' αριθ.
Απόφαση Περ/κού Δ/ντή Καβάλας

ΚΑΤΑΤΟΠΙΣΤΙΚΟΣ ΧΑΡΤΗΣ
ΚΛΙΜΑΚΑ 1:5.000

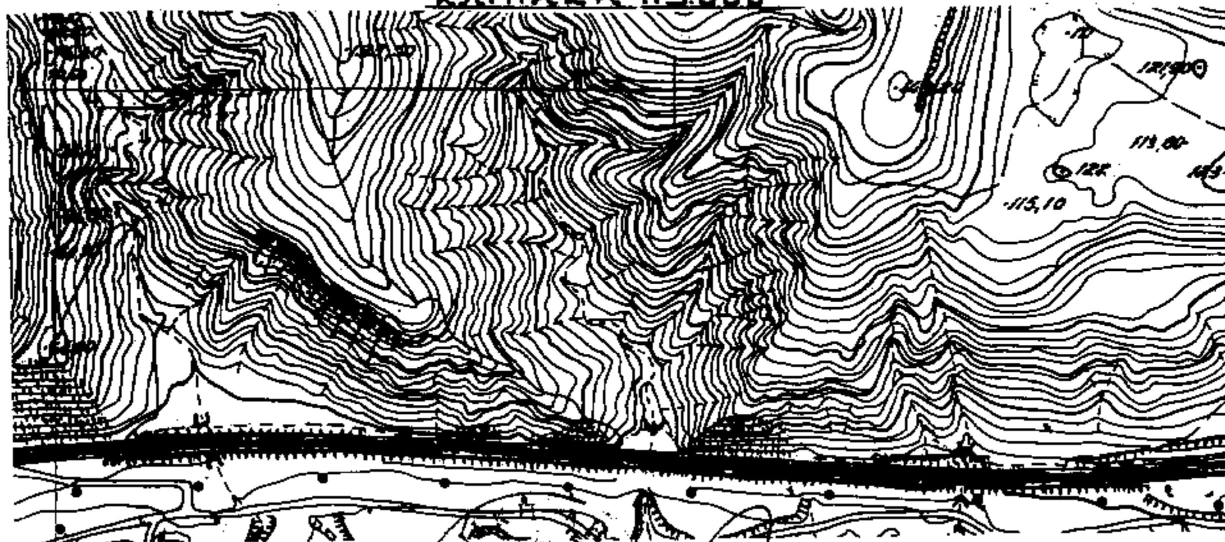

ΠΕΡ/ΚΟΣ Δ/ΝΤΗΣ — Ο ΔΑΣΑΡΧΗΣ ΚΑΒΑΛΑΣ — Η ΣΥΝΤΑΞΑΣΑ

ΑΡΙΣΤ. ΝΙΖΑΜΗΣ — ΣΤΥΛ. ΑΝΔΡΕΟΥ — ΜΑΡΙΑ ΗΠΑΤΖΙΟΥ

ΠΟΛΕΟΔΟΜΙΑ

ΑΠΟΦΑΣΕΙΣ

Αριθ. 1196/1620 (2)

Κατηγοριοποίηση, καθορισμός ορίων και όρων δόμησης του οικισμού «ΚΑΤΩ ΒΕΡΓΑ» ΜΕΣΣΗΝΙΑΣ.

Ο ΝΟΜΑΡΧΗΣ ΜΕΣΣΗΝΙΑΣ

Έχοντας υπόψη:

1. Το Π. Δ/γμα (ΦΕΚ 181Δ'/3.5.85) με θέμα «Τρόπος καθορισμού ορίων οικισμών της Χώρας μέχρι 2.000 κατοίκους, κατηγορίες αυτών και καθορισμός όρων και περιορισμών δόμησής τους, όπως τροποποιήθηκε με τα Π. Δ/γματα 14.2.1987 (ΦΕΚ 133Δ/23.2.1987) και 25.4.1989 (ΦΕΚ 293Δ/16.5.1989).

2. Την 321/147/22.1.1990 (ΦΕΚ 50Δ/5.2.1990) απόφαση Νομάρχη Μεσσηνίας με θέμα τον «Καθορισμό γραμμής δόμησης και καθορισμός πλάτους δρόμων από κατάτμηση οικοπέδων, σε οικισμούς Ν. Μεσσηνία που ισχύει το Π.Δ. της 24.4.1985 όπως τροποποιήθηκε με την 5525/1877/91 απόφαση Νομάρχη Μεσσηνίας (ΦΕΚ 649Δ/25.9.91).

3. Την υπ' αριθμ. Γ45/15883/1903 κοινή απόφαση Υπουργών Προεδρίας και Περιβάλλοντος Χωροταξίας και Δημοσίων Έργων.

4. Την απογραφή οικισμών και πληθυσμού του Ν. Μεσσηνίας του 1991 της Ε.Σ.Υ.Ε.

5. Τη μελέτη των «Ανοικτών Πόλεων» που εκπονήθηκε από ομάδα μελετών για τον οικισμό ΚΑΤΩ ΒΕΡΓΑ.

6. Την απόφαση του Κοινοτικού Συμβουλίου με αρ. απόφαση 23/94 και 31/94.

7. Την γνώμη του Συμβουλίου ΧΟΠ Ν. Μεσσηνίας με αρ. πρακτικού 14/20.12.94 θέμα 3ο για το όριο, τη κατηγοριοποίηση και για τον καθορισμό όρων δόμησης του οικισμού ΚΑΤΩ ΒΕΡΓΑ.

8. Το άρθρο 29Α του Ν. 1558/85 που προστέθηκε με το άρθρο 27 του Ν. 2081/92.

9. Το Π. Δ/γμα 347/93 «περί λήψης μέτρων για την ασφάλεια της υπεραστικής συγκοινωνίας» αποφασίζουμε:

1. Καθορίζουμε τα όρια του οικισμού ΚΑΤΩ ΒΕΡΓΑ με τα στοιχεία 1, 2, 3, 4, 5, 6, 7, 8, ...21, 22 όπως αυτά φαίνονται στο θεωρημένο από τον Προϊστάμενο ΤΠ και ΠΕ Ν. Μεσσηνίας διάγραμμα οικισμού, σε κλ. 1:2.500 που συνοδεύει την απόφαση.

2. Εγκρίνουμε την κατηγοριοποίηση του οικισμού ΚΑΤΩ ΒΕΡΓΑ.

Θέση στο χώρο: (Α3) Ούτε Περαστικός, Παραλιακός ή Τουριστικός.

Βαθμός Προστασίας: (Β2) Ενδιαφέρων.

Δυναμικότητα: (Γ3) Φθίνων.

Βαθμός: (Δ2) Συνεκτικός.

Μέγεθος: (Ε1) Μικρός.

3. Εγκρίνουμε όρους δόμησης όπως πιο κάτω:

3.1. Γενικούς Όρους Δόμησης:

Αρτιότητα 800 τετρ. μέτρα.

παρεκκλίσεις αρτιότητας: Σύμφωνα με το άρθρο 5 παρ. 1, εδαφ. β του Π.Δ. της 24/3.5.85/ΦΕΚ 181 Δ.

Συντελεστής δόμησης:

κατοικία: 0,6 με μεγίστη συνολική επιφάνεια ορόφων τα 400 τ.μ.

κτίρια κοινής ωφελείας, τουριστικών εγκαταστάσεων ή αμιγούς επαγγελματικής χρήσης: για τα πρώτα 2.000 τ.μ., σ.δ. 0,3 για τα πέραν των 2.000 τ.μ., σ.δ. 0,1 με μέγιστη δόμηση τα 800 τ.μ.

ποσοστό κάλυψης: 50%.

Μέγιστος αριθμός ορόφων: 2.

Μέγιστο ύψος κτιρίου: 7,50 μ. από το φυσικό ή το διαμορφωμένος έδαφος.

Υπέρβαση μεγίστου ύψους λόγω στέγης, μέχρι 1,50 μ.

3.2 Ειδικούς Όρους Δόμησης.

3.2.1 Ογκοπλαστική διαμόρφωση.

Επιβάλλεται σε όλα τα κτίρια, ανεξάρτητα από τη χρήση τους, η διάσπαση του ενιαίου κτιριακού όγκου, ώστε να δημιουργούνται επιμέρους ορθογωνικοί όγκοι. Η διάσπαση αυτή επιτυγχάνεται είτε με τη διαφοροποίηση της πάνω στάθμης των όγκων, είτε με τη μετατόπισή τους σε κάτοψη, κατα τη μία ή την άλλη κατεύθυνση.

Ο μέγιστος επιτρεπόμενος όγκος των παραπάνω δημιουργούμενων επί μέρους μονάδων, δε μπορεί να υπερβαίνει τα 600 μ3 για τις διώροφες και τα 320 μ3 για τις μονώροφες, μη συμπεριλαμβανομένης της κεκλιμένης στέγης.

Οι διαφοροποιημένοι ως άνω κτιριακοί όγκοι μπορούν να βρίσκονται είτε σ' επαφή, είτε να συνδέονται με ημιυπαίθριους χώρους, ή με πέργκολες, ως ενιαία αρχιτεκτινικά σύνολα.

3.2.2. Στέγες.

– Δίρριχτες ή τετράριχτες με κλίση 30%-40%.

– Επικάλυψη με κεραμίδια βυζαντινά ή βυζαντινού τύπου.

– Απαγορεύεται η προεξοχή της πέραν των 30 εκ. απ' τους εξωτερικούς τοιχούς.

– Δεν επιτρέπονται ανοίγματα στη στέγη.

– Οι δίρριχτες στέγες πρέπει να αποτελούν ενιαία στέγη (με κοινό κορφιά).

3.2.3. Εξώστες.

– Εξώστες σε πρόβολο επιτρέπονται μόνο στο όροφο με έγιστο πλάτος 1,00 μ και μέγιστο μήκος το 1/4 της όψης στην οποία ανήκουν.

Οι επί πλέον ανάγκες σε εξώστες, θα καλύπτονται με τα δώματα των επί μέρους κτιριακών όγκων.

– Στηθαίο από ξύλο ή σιδεροκατασκευή, απλής μορφής.

Στα δώματα το στηθαίο πρέπει να είναι συμπαγές και συνεχές, με μέγιστο ύψος 1,20 μ. και από υλικό ίδιο με της εξωτερικής τοιχοποιίας, απ' την οποία δεν πρέπει να προεξέχει.

3.2.4 Εξωτερικές κλίμακες.

Η εξωτερική σκάλα ανόδου στον όροφο, πρέπει να αναπτύσσεται παράλληλα και σε επαφή με τον τοίχο του κυρίως κτιρίου.

3.2.5. Εξωτερικοί τοίχοι - ανοίγματα - κουφώματα.

– εμφανή υλικά όψεων πέτρα ή σοβάς.

– αναλογία εξωτερικών ανοιγμάτων στο σύνολο των όψεων κάθε ορόφου 30% ή 40% στο ισόγειο, προκειμένου για επαγγελματική χρήση.

– Εξωτερικά κουφώματα ξύλινα ή μεταλλικά χρωματισμένα (μονόχρωμα).

Αν σύρονται, θα σύρονται εντός του τοίχου (όχι εξωτερικα).

3.2.6. Μανδρότοιχοι - Τοίχοι αντιστήριξης.

Επιτρέπεται μετά από σύμφωνη γνώμη της Ε.Π.Α.Ε., παρέκλιση στο ύψος των μανδροτοίχων, το οποίο δύναται

να φτάσει στα 2,20 μ. για λόγους διατήρησης της αρχιτεκτονικής φυσιογνωμίας του οικισμού.

– Η κατασκευή των τοίχων αντιστήριξης, πρέπει να γίνεται με πέτρα. Όπου, για λόγους στατικής επάρκειας, απαιτείται κατασκευή από οπλισμένο σκυρόδεμα, επιβάλλεται η επένδυση με πέτρα και η εναρμόνισή τους με το περιβάλλον.

3.3. Γραμμή δόμησης - Πλάτος Δρόμων.

– Τα οικόπεδα είναι οικοδομήσιμα, όταν έχουν πρόσωπο σε υφιστάμενους πεζόδρομους οποιουδήποτε πλάτους.

Δεν επιτρέπεται η διάνοιξη των υφισταμένων πεζοδρόμων και η μετατροπή του σε δρόμους κυκλοφορίας αυτοκινήτων.

Τα ανωτέρω προτείνονται για λόγους περιβαλλοντικούς, και διατήρησης της αρχιτεκτονικής φυσιογνωμία του οικισμού και είναι σύμφωνο με το άρθρο 6 παρ. 6γ του Π.Δ. της 24/3.5.85/ΦΕΚ 181 Δ.

– Σε περίπτωση διάνοιξης νέου δρόμου, το πλάτος του ορίζεται στα 40 μ.

– Η γραμμή δόμησης ορίζεται ως εξής:

– 2,0 μ. από όριο πεζόδρομου.

– 3,0 μ. από όριο δρόμων κυκλοφορίας οχημάτων.

(Θα υπάρχει βεβαίωση Προέδρου Κοινότητας ως προς το είδος του δρόμου και το πλάτος του).

– 10,0 από όρια δασικής έκτασης.

– 10,0 μ. από την οριογραμμή των ρεμμάτων που καθορίζεται από τη Δ/νση Τεχνικών Υπηρεσιών, σύμφωνα με το Ν. 880/79/ΦΕΚ 58Α/79.

Δεν επιτρέπονται έργα διευθέτησης των ρεμάτων, για λόγους προστασίας του φυσικού τοπίου.

3.4 Γενικές Διατάξεις

Για την έκδοση οικοδομικής άδειας, απαιτείται έγκριση της Ε.Π.Α.Ε.

– Απαγορεύεται η εγκατάσταση λυομένων οικίσκων ή τροχοβιλών.

– Απαγορεύεται η κατασκευή υδατοδεξαμενών επί υποστυλωμάτων.

– Κατά την υποβολή της αρχιτεκτονικής μελέτης, στο Τοπογραφικό Διάγραμμα, πρέπει να σημειώνονται τα δέντρα, οι βράχοι, οι μάντρες, τα μονοπάτια, όμορα κτίσματα, υψομετρικές καμπύλες και λοιπά στοιχεία του περιβάλλοντος.

Επίσης θα υπάρχουν φωτογραφίες του οικοπέδου και του περιβάλλοντος χώρου, θεωρημένες από τον Πρόεδρο της Κοινότητας.

– Απαγορεύεται η κατασκευή Pilotis .

– Η ρευματοδότηση θα εγκρίνεται μετά από αυτοψία του Τμήματος Πολεοδομίας (όχι με υπεύθυνη δήλωση μηχανικού).

– Κατά τα λοιπά ισχύουν.

– Το Π.Δ. 24/35.85/ΦΕΚ 181Δ, όπως τροποποιήθηκε και ισχύει.

– Οι 321/147/90/ΦΕΚ 50Δ/90 και 5525/1877/91 ΦΕΚ 649Δ/91 αποφάσεις Νομάρχη Μεσσηνίας.

Το Π.Δ. 347/93.

4. Η απόφαση αυτή, μαζί με το Δ/γμα που τη συνοδεύει, να δημοσιευθεί στην Εφημερίδα της Κυβερνήσεως.

Από τις διατάξεις της απόφασης αυτής δεν προκαλείται δαπάνη σε βάρος του κρατικού προϋπολογισμού.

5. Η απόφαση αυτή να ισχύει απο την ημερομηνία που θα δημοσιευθεί στην Εφημερίδα της Κυβερνήσεως.

Καλαμάτα, 13 Ιουλίου 1995

Ο Νομάρχης

ΠΑΝΑΓΙΩΤΗΣ ΦΩΤΕΑΣ

ΝΟΜΟΣ ΜΕΣΣΗΝΙΑΣ
Οικισμός ΚΑΤΩ ΒΕΡΓΑ

ΥΠΟΜΝΗΜΑ

—·— Όριο οικισμού

Όροι δόμησης, γραμμή δόμησης, κ.λ.π. όπως αναφέρονται αναλυτικά στην υπ αρ. 1196/1820/95 απόφαση Νομάρχη

ΕΙΣΗΓΗΣΗ	ΘΕΩΡΗΘΗΚΕ	ΕΓΚΡΙΘΗΚΕ
Γαετσ. Γεώργιος Αρχιτέκτων Μηχ/κός Ν. Μανιάρα - Γαρούτη Αρχ. Μηχ/κός	Καλαμάτα 16-6-95 Ο ΠΡΟΪΣΤΑΜΕΝΟΣ Κυριάκος Καμούτσης Πολ/κός Μηχ/κός	Με την υπ αρ. 1196/1820/95 απόφαση Νομάρχη Καλαμάτα 13-7-1995 Ο ΝΟΜΑΡΧΗΣ ΠΑΝΑΓΙΩΤΗΣ ΦΩΤΕΑΣ

Σύνταξη	Έλεγχος	Αριθμός σχεδίου
	Αδαμόπουλος Σπύρος	Π-11
		Κλ. 1:2.500
		Ημερ.

ΟΡΙΟΘΕΤΗΣΗ ΟΙΚΙΣΜΟΥ

ΝΟΜΑΡΧΙΑΚΗ ΑΥΤΟΔΙΟΙΚΗΣΗ ΜΕΣΣΗΝΙΑΣ
ΝΟΜΑΡΧΙΑΚΗ ΕΠΙΤΡΟΠΗ ΥΠΟΔΟΜΩΝ
Δ/ΝΣΗ ΠΕΡΙΒΑΛΛΟΝΤΟΣ - ΧΩΡΟΤΑΞΙΑΣ ΚΑΙ ΠΟΛΕΟΔΟΜΙΑΣ



ΠΕΡΙΓΡΑΦΗ ΟΡΙΩΝ ΟΙΚΙΣΜΟΥ Κ. ΒΕΡΓΑ

1. Σπίτι Λεών Παντάζη
2. Σπίτι Γεωργίου Γάττου
3. Σπίτι Χαρ. Φιλανδριανού
4. Σπίτι Παναγ. Κουσκούρη
5. Σπίτι Ευαγ. Χάχολη
6. Σημείο τομής Κοινοτικού δρόμου και [illegible] προέκτασης Ν.Δ. πλευρά σπιτιού Κων/νου Κέτση.
7. Σημείο τομής Κοινοτικού δρόμου με μονοπάτι εκκλησίας
7΄. Κατά μήκος δυτικής πλευράς προαυλίου εκκλησίας.
8. Βορειοδυτική γωνία προαυλίου εκκλησίας.
9. Σημείο επί του Κοινοτικού δρόμου 160 μ. νότια Ταβέρνας Σέλιτσα [illegible] δασικής έκτασης).
10. Σπίτι [illegible] Κατσιώλη.
11. Σπίτι πρώην Σπ. Κέτση.
12. Σπίτι πρώην [illegible] [illegible].
13. Σπίτι, το τελευταίο προς Βορρά, [illegible] εκκλησία Αγ. Σπυρίδωνα.
14. Σπίτι Ευαγ. Αφάκη
15. Σπίτι Γεωργίου [illegible]
16. Κάτω Βρύση
17. Σπίτι πρώην Βασιλείου Κόλλια
18. Σπίτι τέως Βασιλείου Γυφτέα
19. Σπίτι THIELE
20. Οστεοφυλάκιο
21. Πάνω Βρύση
22. Σπίτι Ευαγγ. Ζερβάκη.

Σημείωση

Α. Ναός Αγ. Σπυρίδωνα
Β. Ναός Αγ. Κων/νου
Ζώνη Προστασίας των δύο ανωτέρω ναών 15μ. περιμετρικά.

ΟΡΙΑ ΔΑΣΙΚΗΣ ΕΚΤΑΣΗΣ (7,7΄,9΄,9,8)

7. Σημείο τομής Κοινοτικού δρόμου με μονοπάτι εκκλησίας
7΄. Σημείο επί του Κοινοτικού δρόμου, 100μ. νότια του σημ. 7, κάτω από το τριγωνομετρικό βάθρο.
9΄. Σημείο επί του Κοινοτικού δρόμου, 200 μ. νότια ταβέρνας Σέλιτσα (τέλος μάντρας).
9. Σημείο επί του Κοινοτικού δρόμου, 160 μ. νότια Ταβέρνας Σέλιτσα.
8. Βορειοδυτική γωνία προαυλίου εκκλησίας.

Αριθ. 827 (3)

Αλλαγή χρήσης έκτασης 160,0 τ.μ. στην περιοχή «Άσπρες Πέτρες» κτηματικής περιοχής Φλώρινας από χέρσο σε χώρο εγκατάστασης κεραίας κινητής τηλεφωνίας της «STET HELLAS»

Ο ΝΟΜΑΡΧΗΣ ΦΛΩΡΙΝΑΣ

Έχοντας υπόψη:

1. τις διατάξεις του άρθρου 3 του Ν. 1512/85.

2. Το υπ' αριθμ. 236/27.6.95 έγγραφο του ΤΠ-ΠΕ Ν. Φλώρινας.

3. Το υπ' αριθμ. 946/31.8.95 έγγραφο του Γραφείου Γραφείου Τοπογραφικής Ν. Φλώρινας.

4. Το υπ' αριθμ. 3060/10.8.95 έγγραφο της Δ/νσης Δασών Ν. Φλώρινας.

5. Το υπ' αριθμ. 1114/2.6.95 έγγραφο της 11ης Εφορείας Βυζαντινών Αρχαιοτήτων.

6. Το υπ' αριμ. 1513/31.5.95 έγγραφο της ΙΖ' Εφορείας Προϊστορικών και Κλασσικών Αρχαιοτήτων.

7. Το υπ' αριθμ. Φ9.4/13111/21.8.95 έγγραφο του Ε.Ο.Τ.

8. Την από 8.9.95 γνωμοδότηση του Συμβουλίου ΧΟΠ Ν. Φλώρινας πρακτ. 6ο, πράξη 21η, θετική ως προς την αλλαγή.

9. Το γεγονός ότι για το εν λόγω αγροτεμάχιο δεν έχει καθορισθεί άλλη χρήση.

10. Την υπ' αριθμ. 188/95 απόφαση του Δημοτικού Συμβουλίου Φλώρινας, αποφασίζουμε την αλλαγή της χρήσης έκτασης 160,0 τ.μ. στην περιοχή «Άσπρες Πέτρες» κτηματικής περιοχής Φλώρινας, από χέρσο σεχώρο εγκατάστασης κεραίας κινητής τηλεφωνίας της «STET HELLAS».

Η αλλαγή της χρήσης γίνεται προκειμένου να παραχωρηθεί αυτό κατά τις διατάξεις του άρθρου 3 του Ν. 1512/85.


Από τις διατάξεις αυτής της απόφασης δεν προκαλείται δαπάνη σε βάρος του κρατικού προϋπολογισμού της κοινότητας.

Η απόφαση αυτή να δημοσιευθεί στην Εφημερίδα της Κυβερνήσεως.

Η ισχύς της απόφασης αυτής αρχίζει από την δημοσίευσή της.

Φλώρινα, 14 Σεπτεμβρίου 1995

Ο Νομάρχης
ΤΡΑΪΝΟΣ ΠΕΤΚΑΝΗΣ

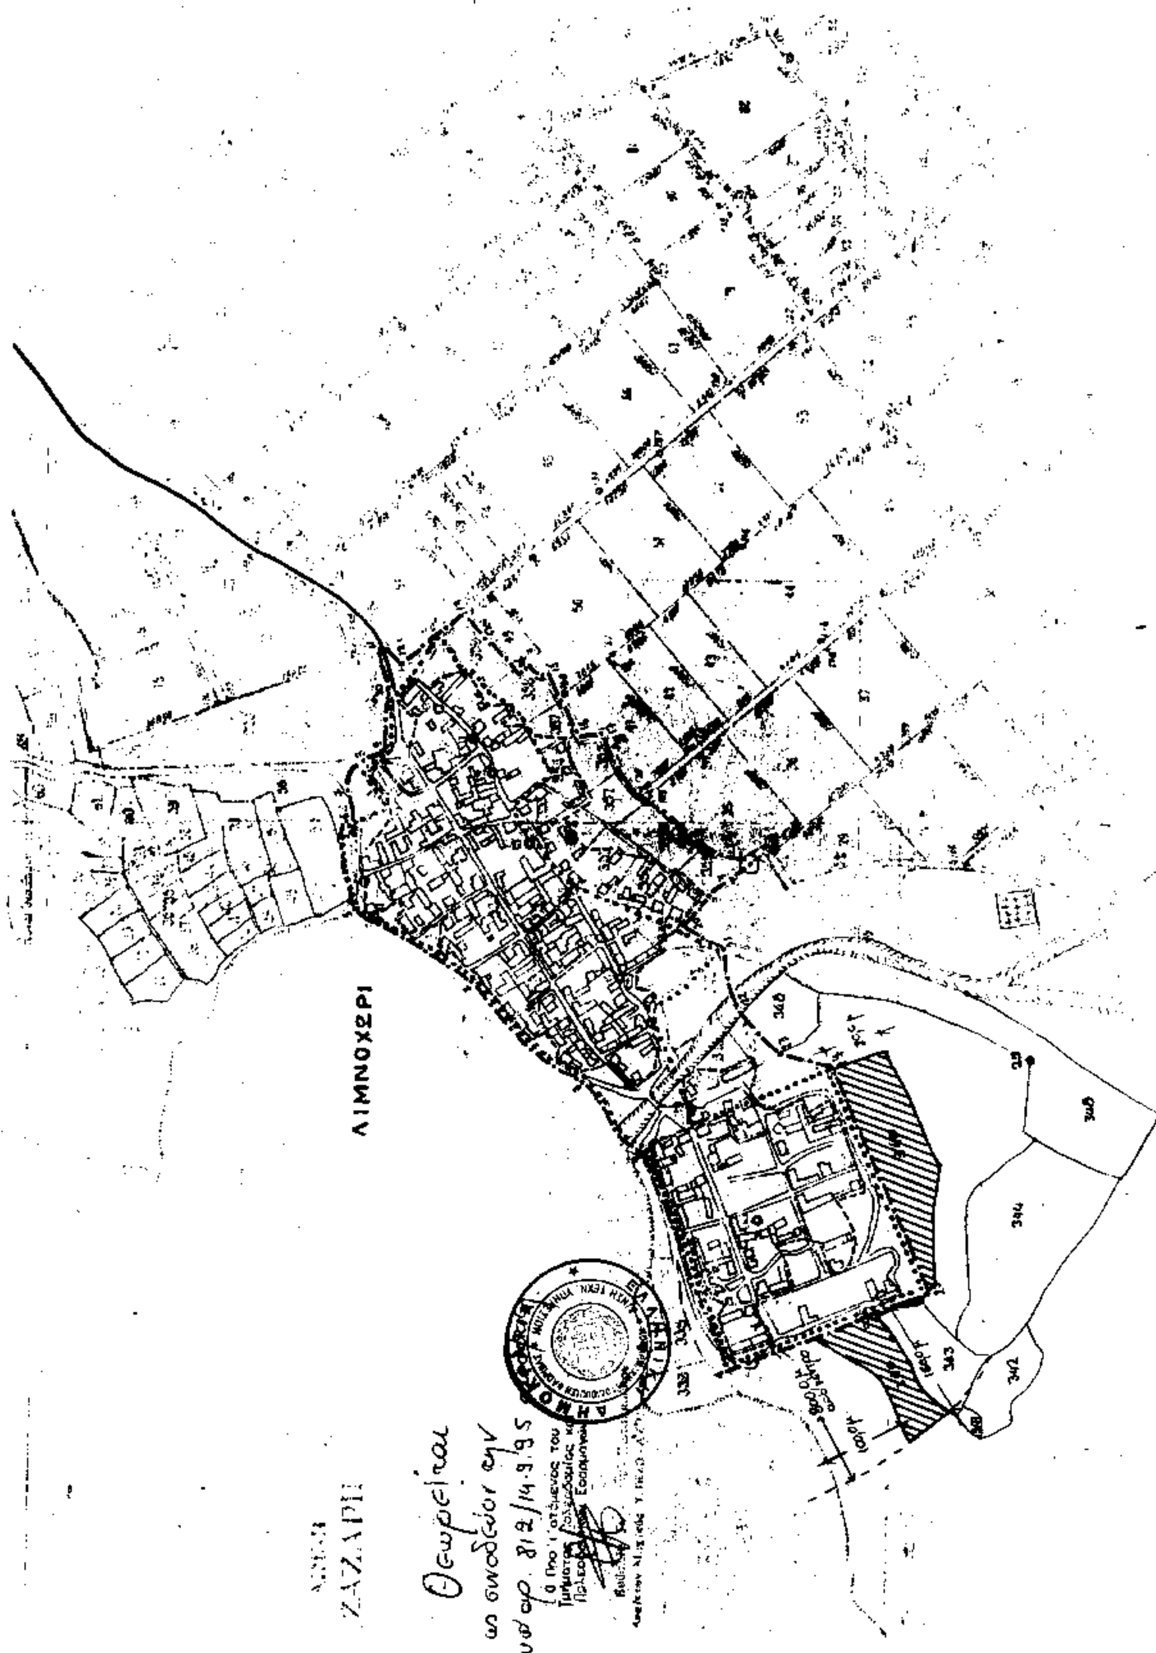
ΛΙΜΝΟΧΩΡΙ